



**Vorsfelde Live  
Drömlingmesse 2019**  
25.4. - 28.4.2019

Standflächenplanung  
M1:500 bei DIN A3 Ausdruck  
Stand 11.04.2019

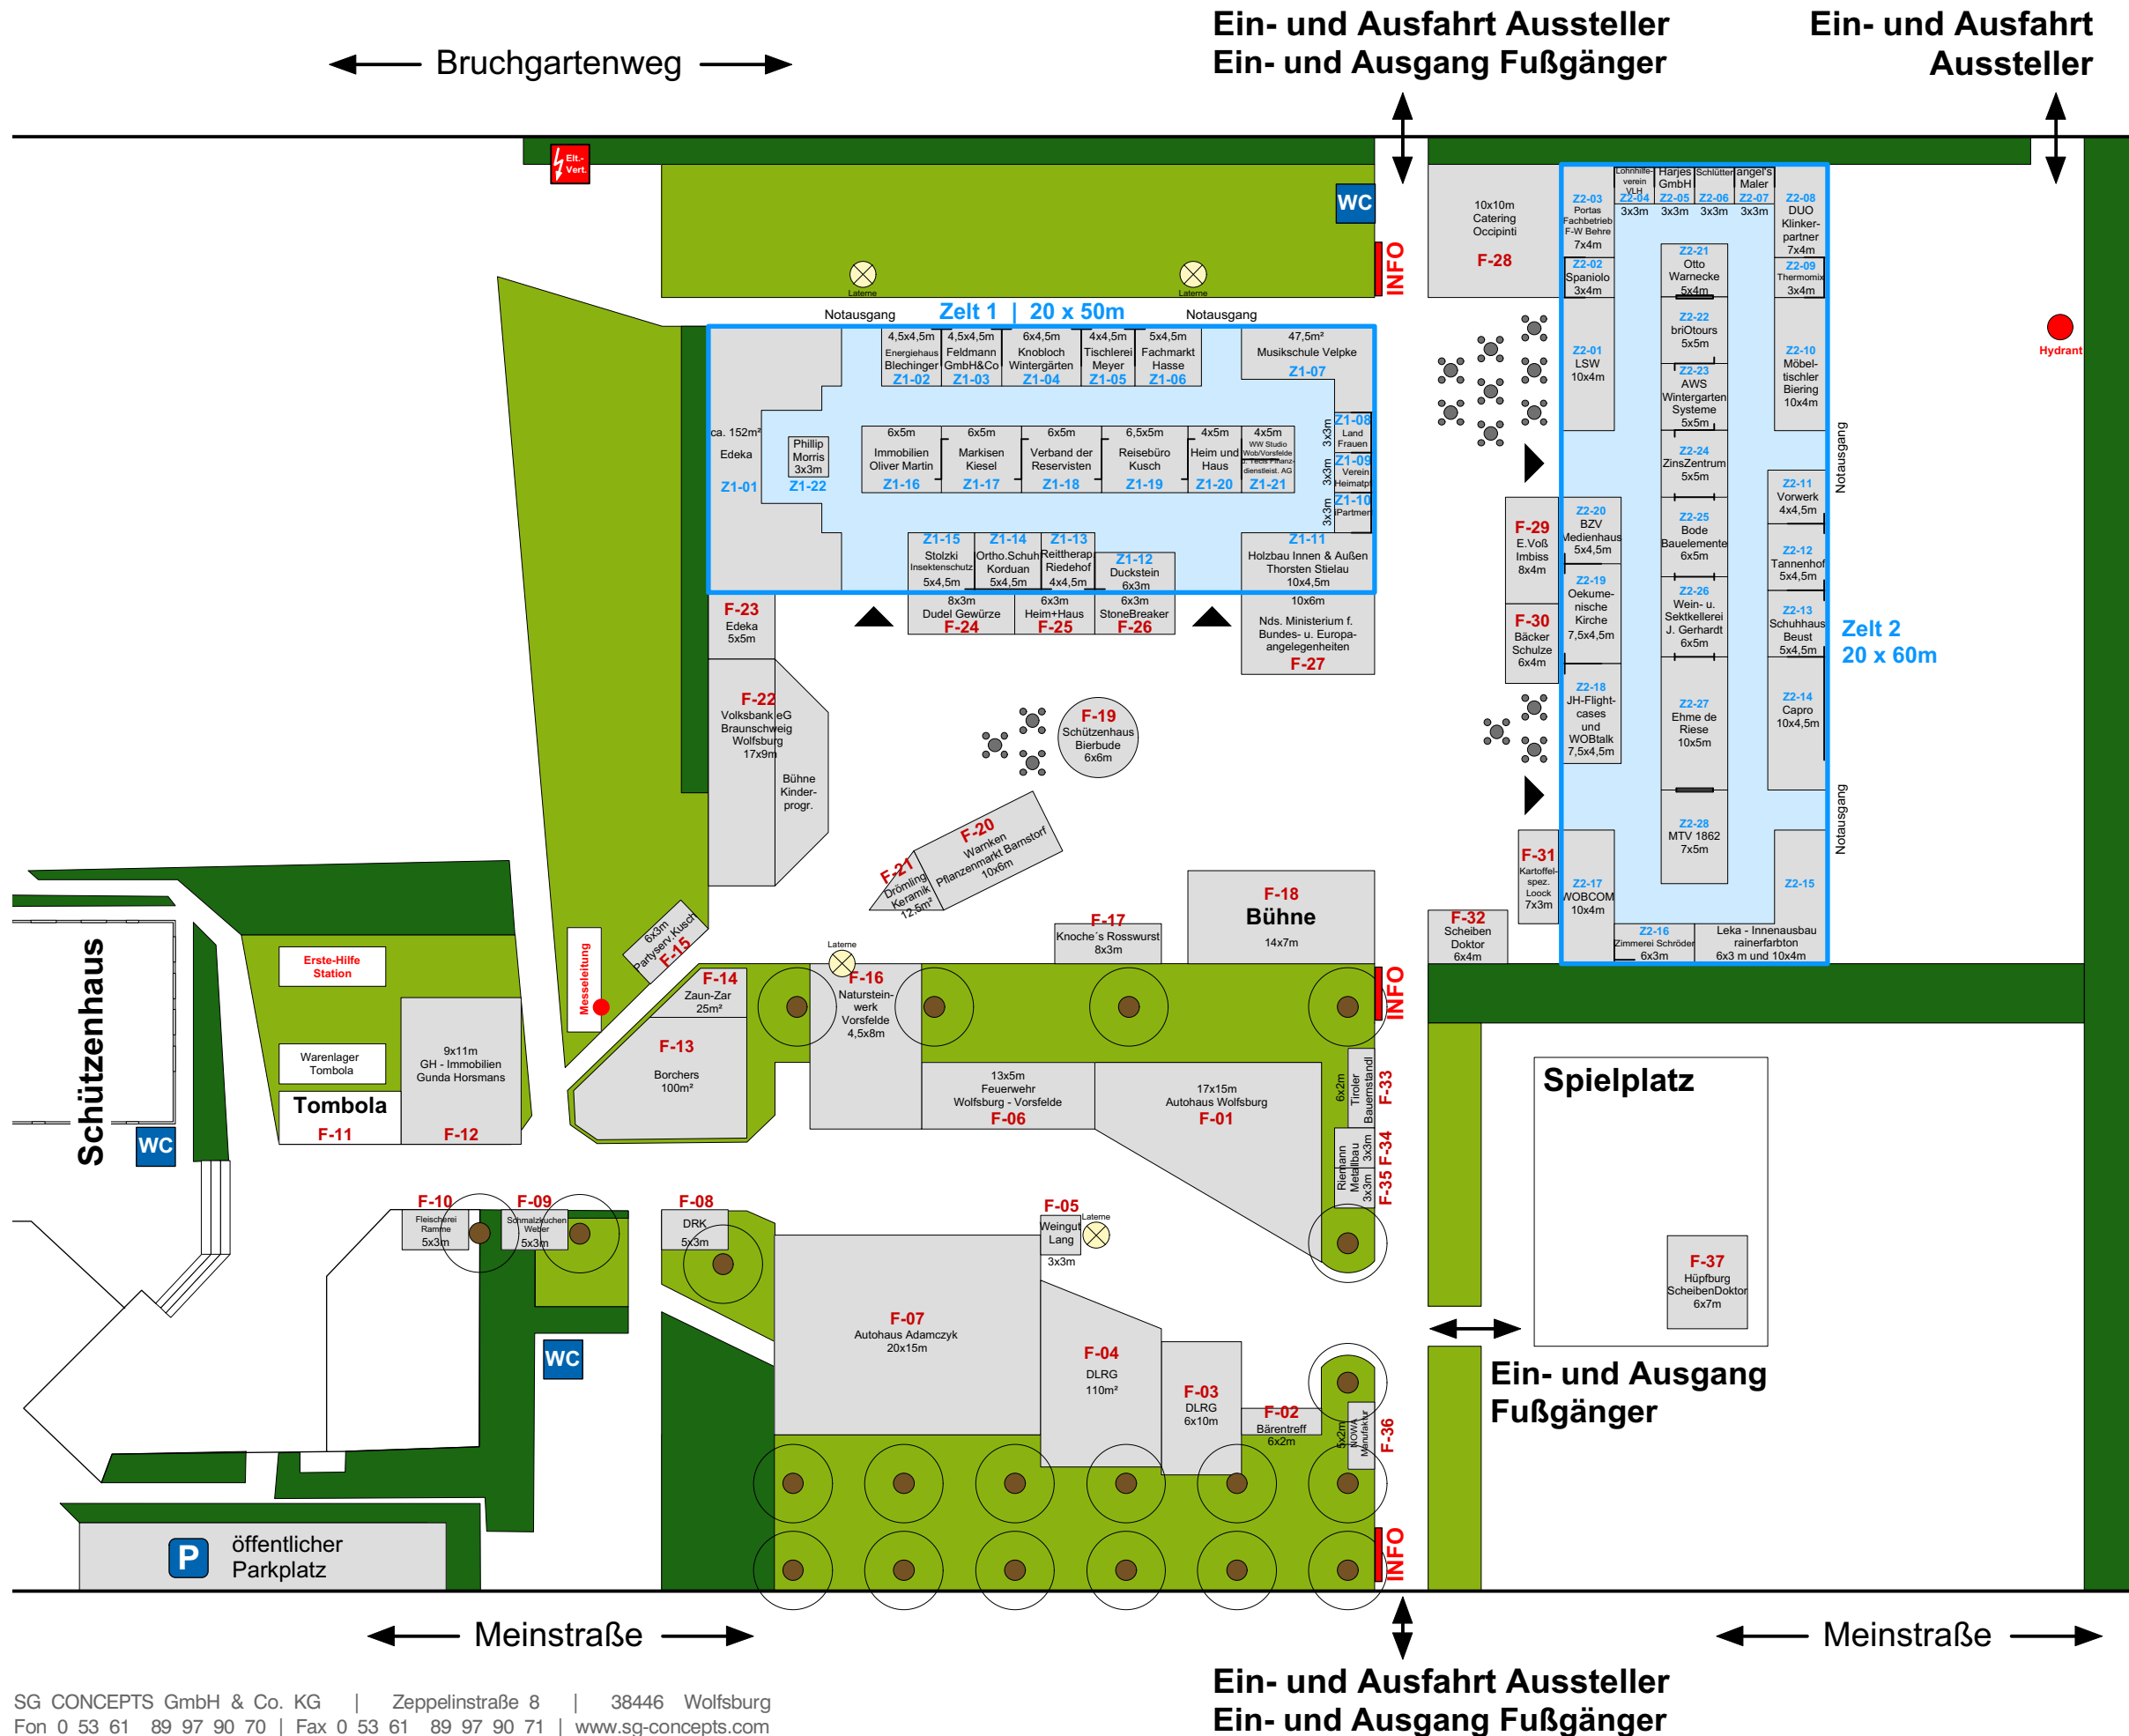

**Vorsfelde Live  
Drömlingmesse 2019**  
25.4. - 28.4.2019

vorläufige Standflächenplanung **Zelt 1**  
M1:200 bei DIN A3 Ausdruck  
Stand 11.04.2019

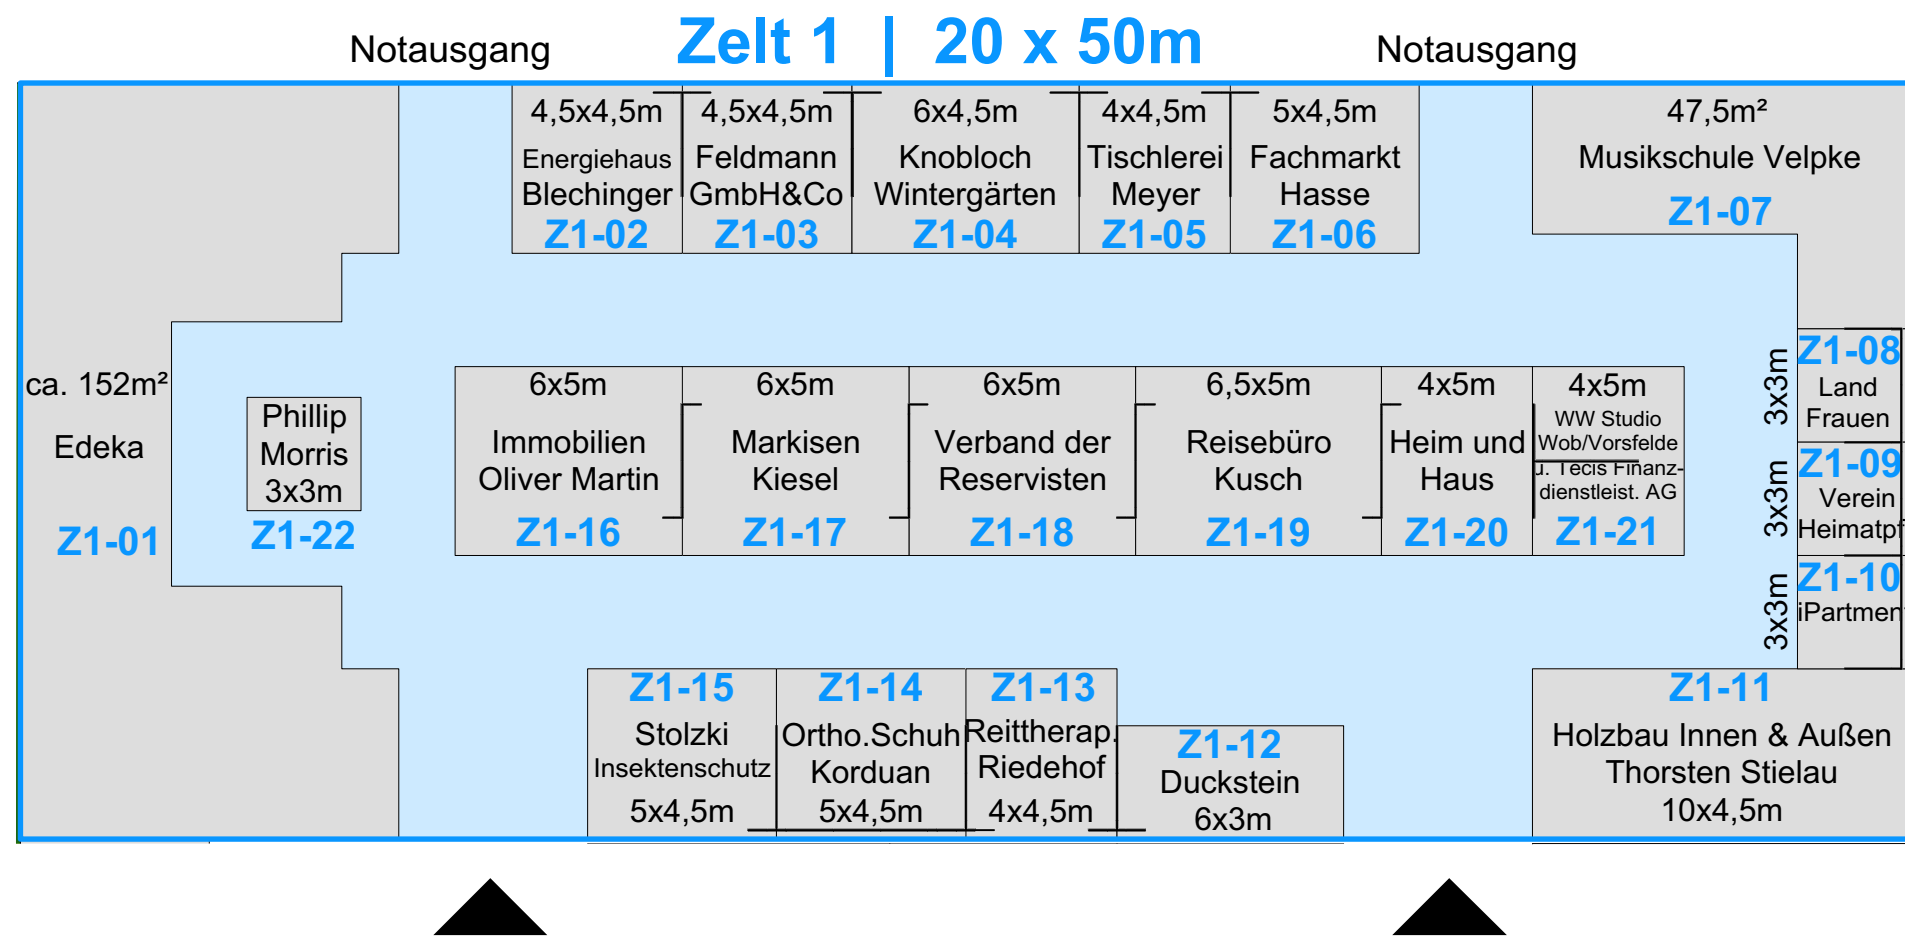

**Vorsfelde Live  
Drömlingmesse 2019**  
25.4. - 28.4.2019

vorläufige Standflächenplanung **Zelt 2**  
M1:200 bei DIN A3 Ausdruck  
Stand 11.04.2019

