SG CONCEPTS
COMMUNICATION DESIGN ARCHITECTURE

Vorsfelde Live
Drömlingmesse 2019
25.4. - 28.4.2019
vorläufige Standflächenplanung
M1:500 bei DIN A3 Ausdruck
Stand 11.02.2019

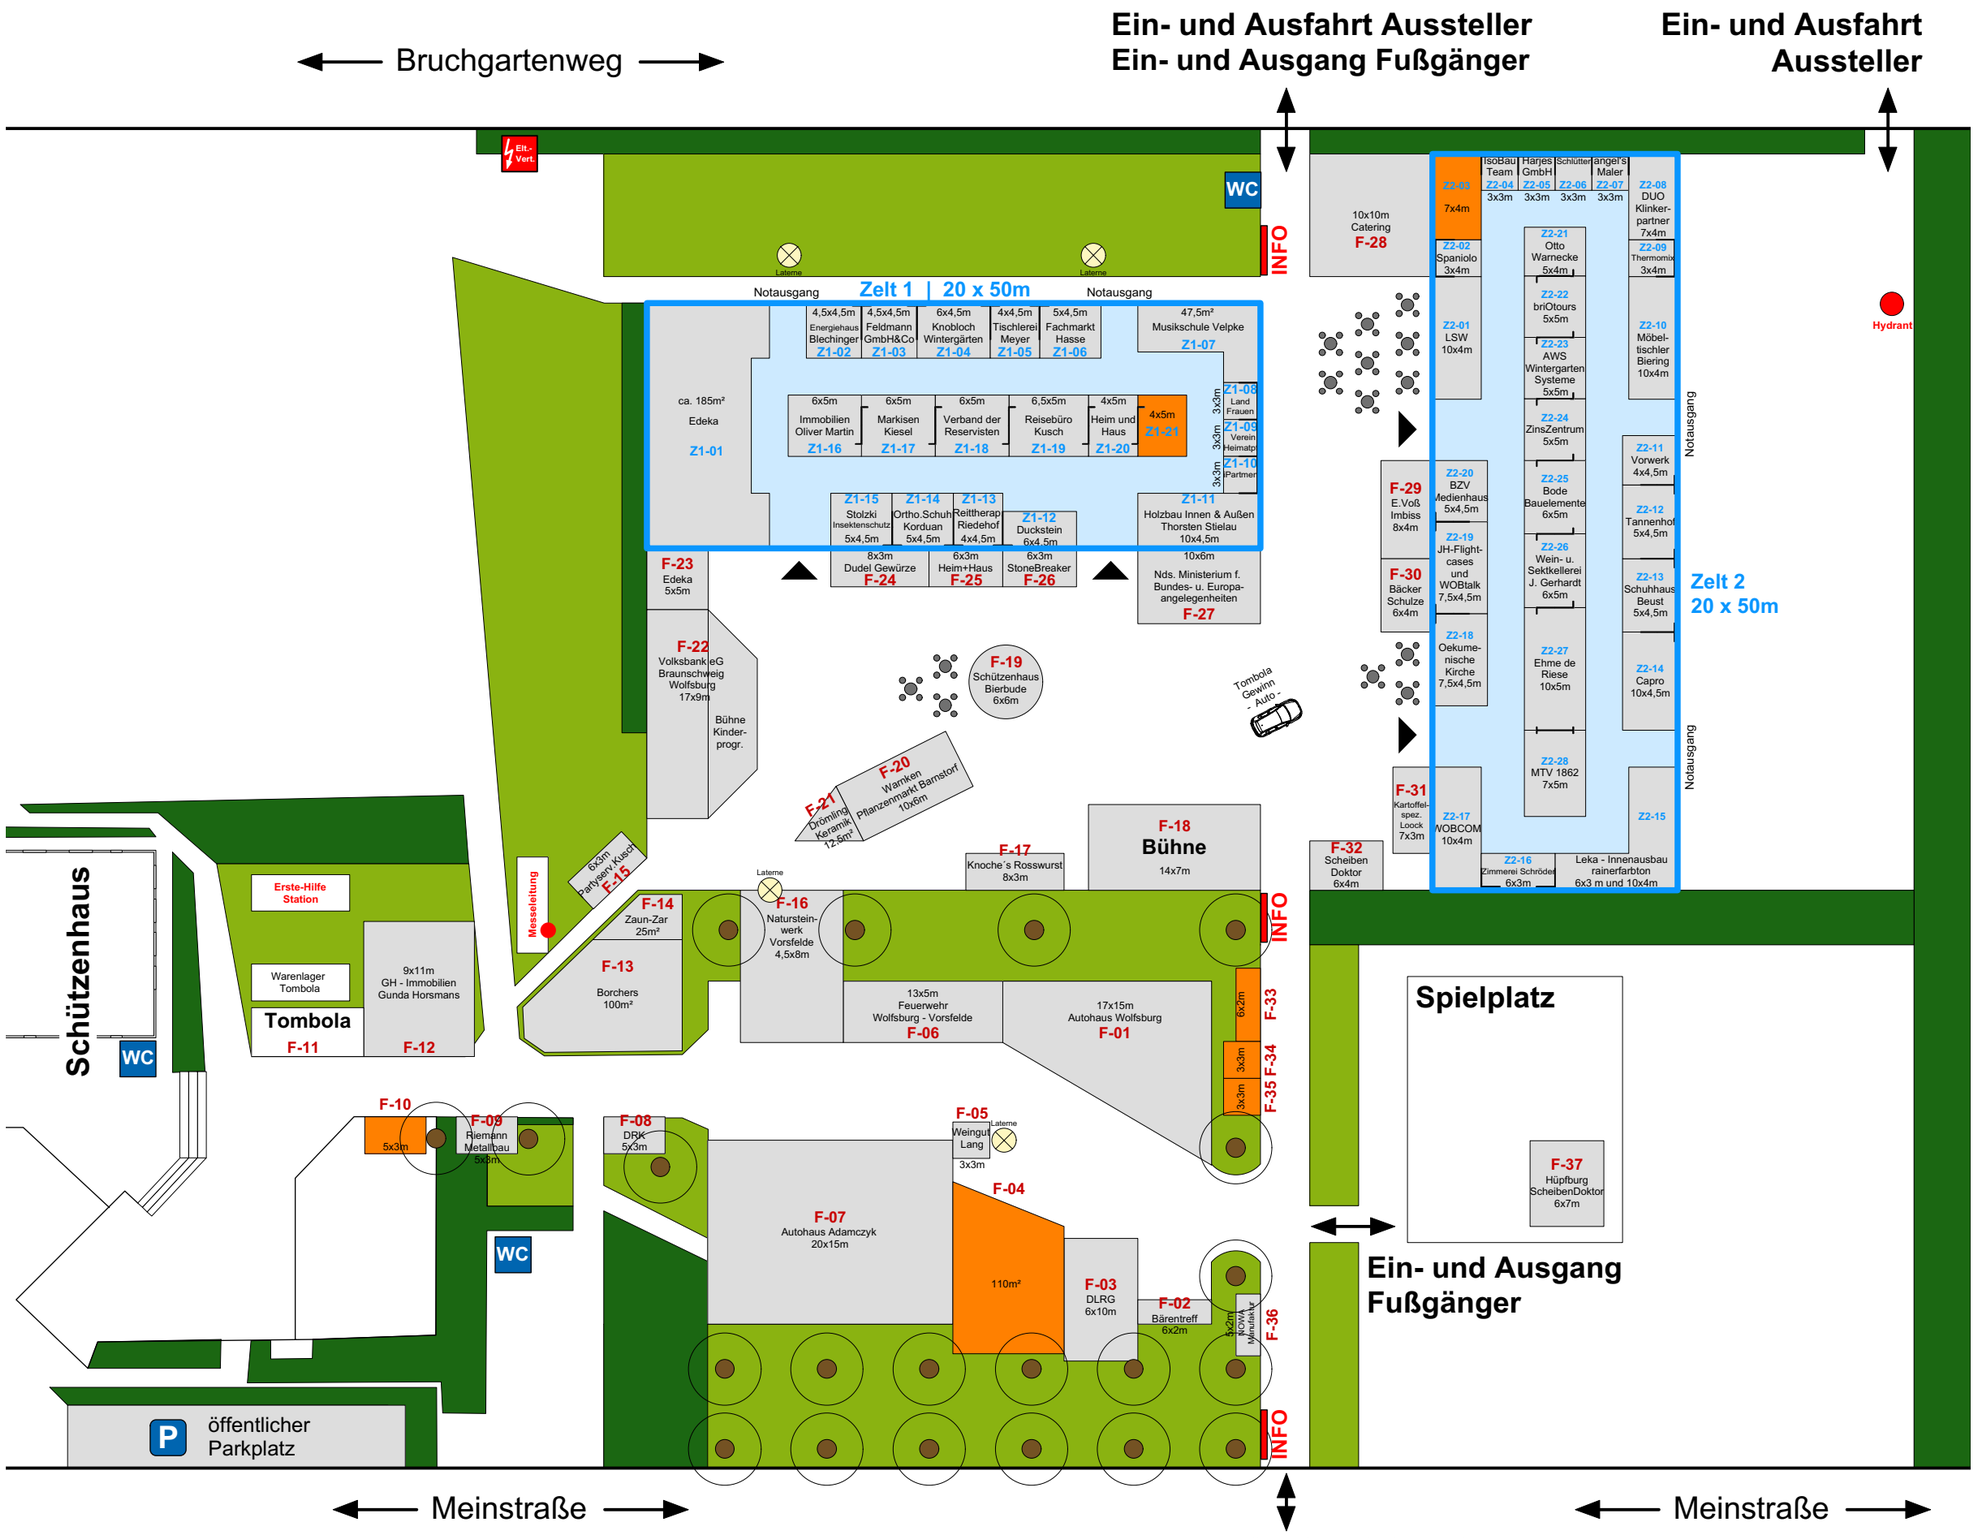

SG CONCEPTS GmbH & Co. KG | Zeppelinstraße 8 | 38446 Wolfsburg
Fon 0 53 61 89 97 90 70 | Fax 0 53 61 89 97 90 71 | www.sg-concepts.com

SG CONCEPTS
COMMUNICATION DESIGN ARCHITECTURE

Vorsfelde Live
Drömlingmesse 2019
25.4. - 28.4.2019
vorläufige Standflächenplanung **Zelt 1**
M1:200 bei DIN A3 Ausdruck
Stand 11.02.2019

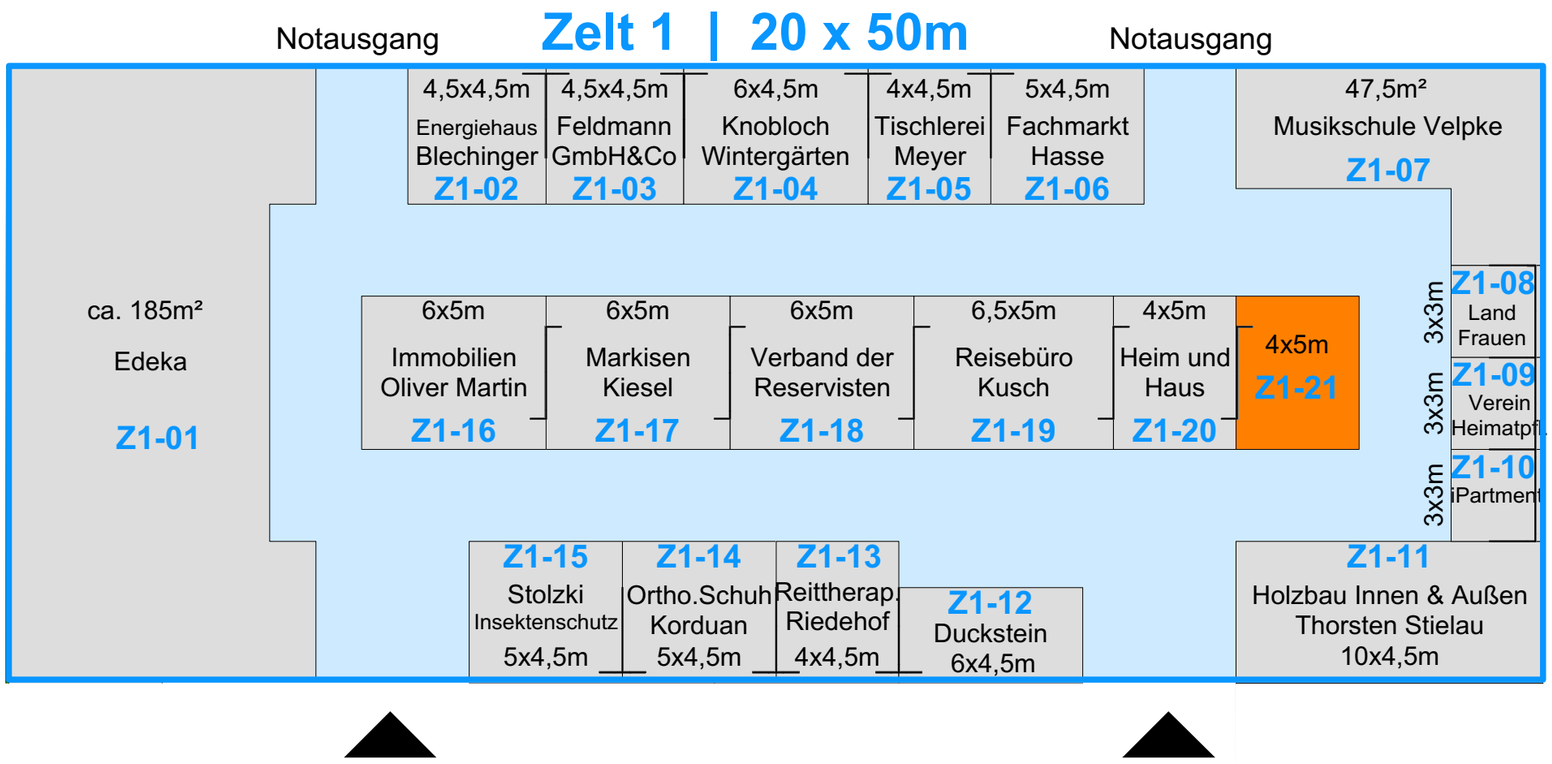

SG CONCEPTS GmbH & Co. KG | Zeppelinstraße 8 | 38446 Wolfsburg
Fon 0 53 61 89 97 90 70 | Fax 0 53 61 89 97 90 71 | www.sg-concepts.com

SG CONCEPTS
COMMUNICATION DESIGN ARCHITECTURE

Vorsfelde Live
Drömlingmesse 2019
25.4. - 28.4.2019
vorläufige Standflächenplanung **Zelt 2**
M1:200 bei DIN A3 Ausdruck
Stand 11.02.2019

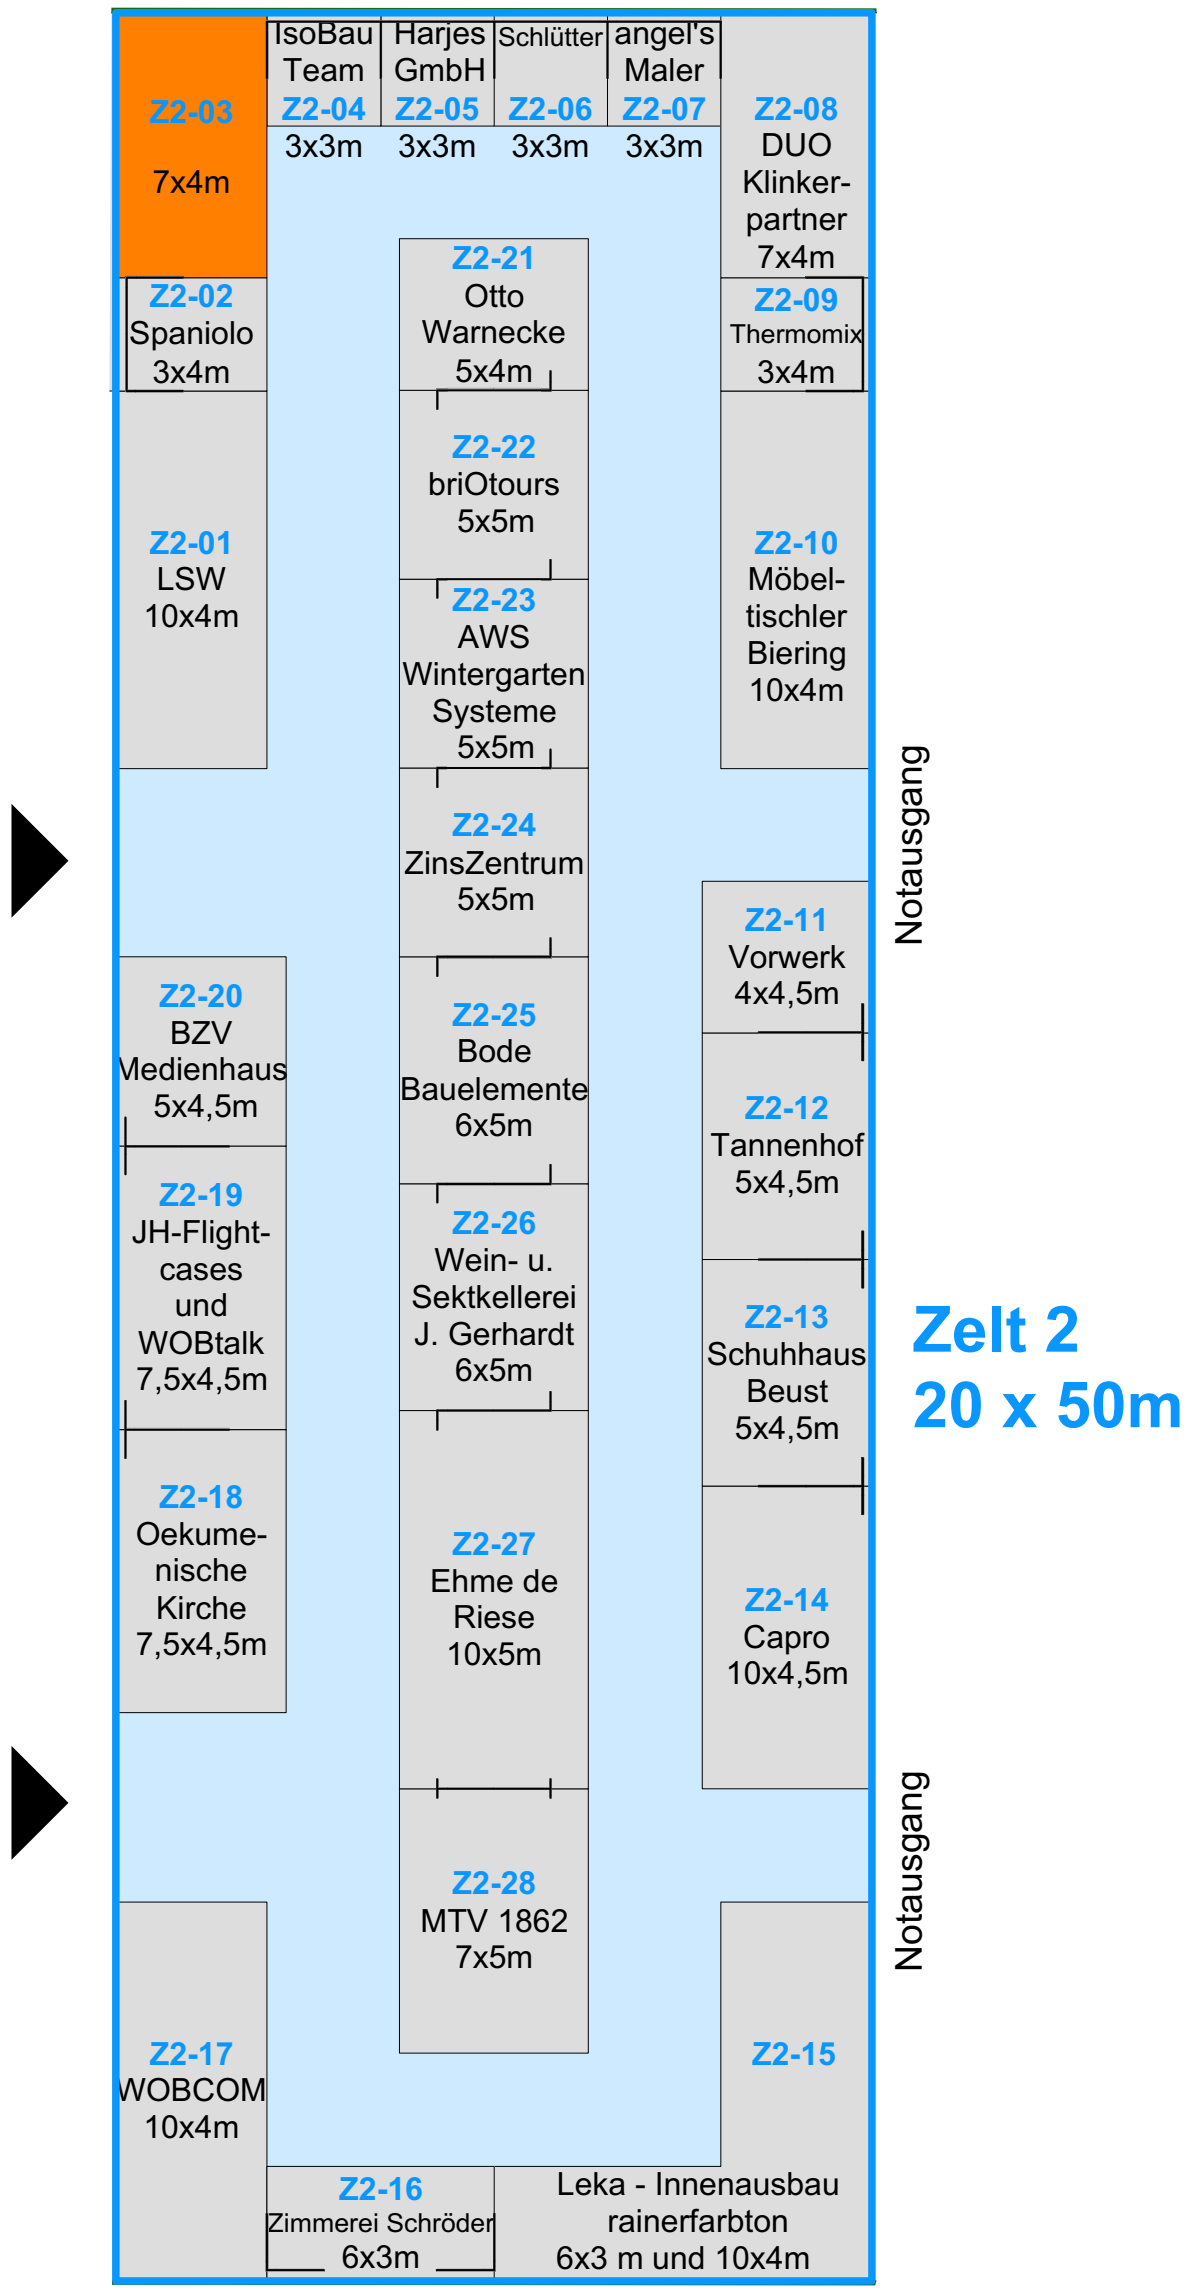

SG CONCEPTS GmbH & Co. KG | Zeppelinstraße 8 | 38446 Wolfsburg
Fon 0 53 61 89 97 90 70 | Fax 0 53 61 89 97 90 71 | www.sg-concepts.com